

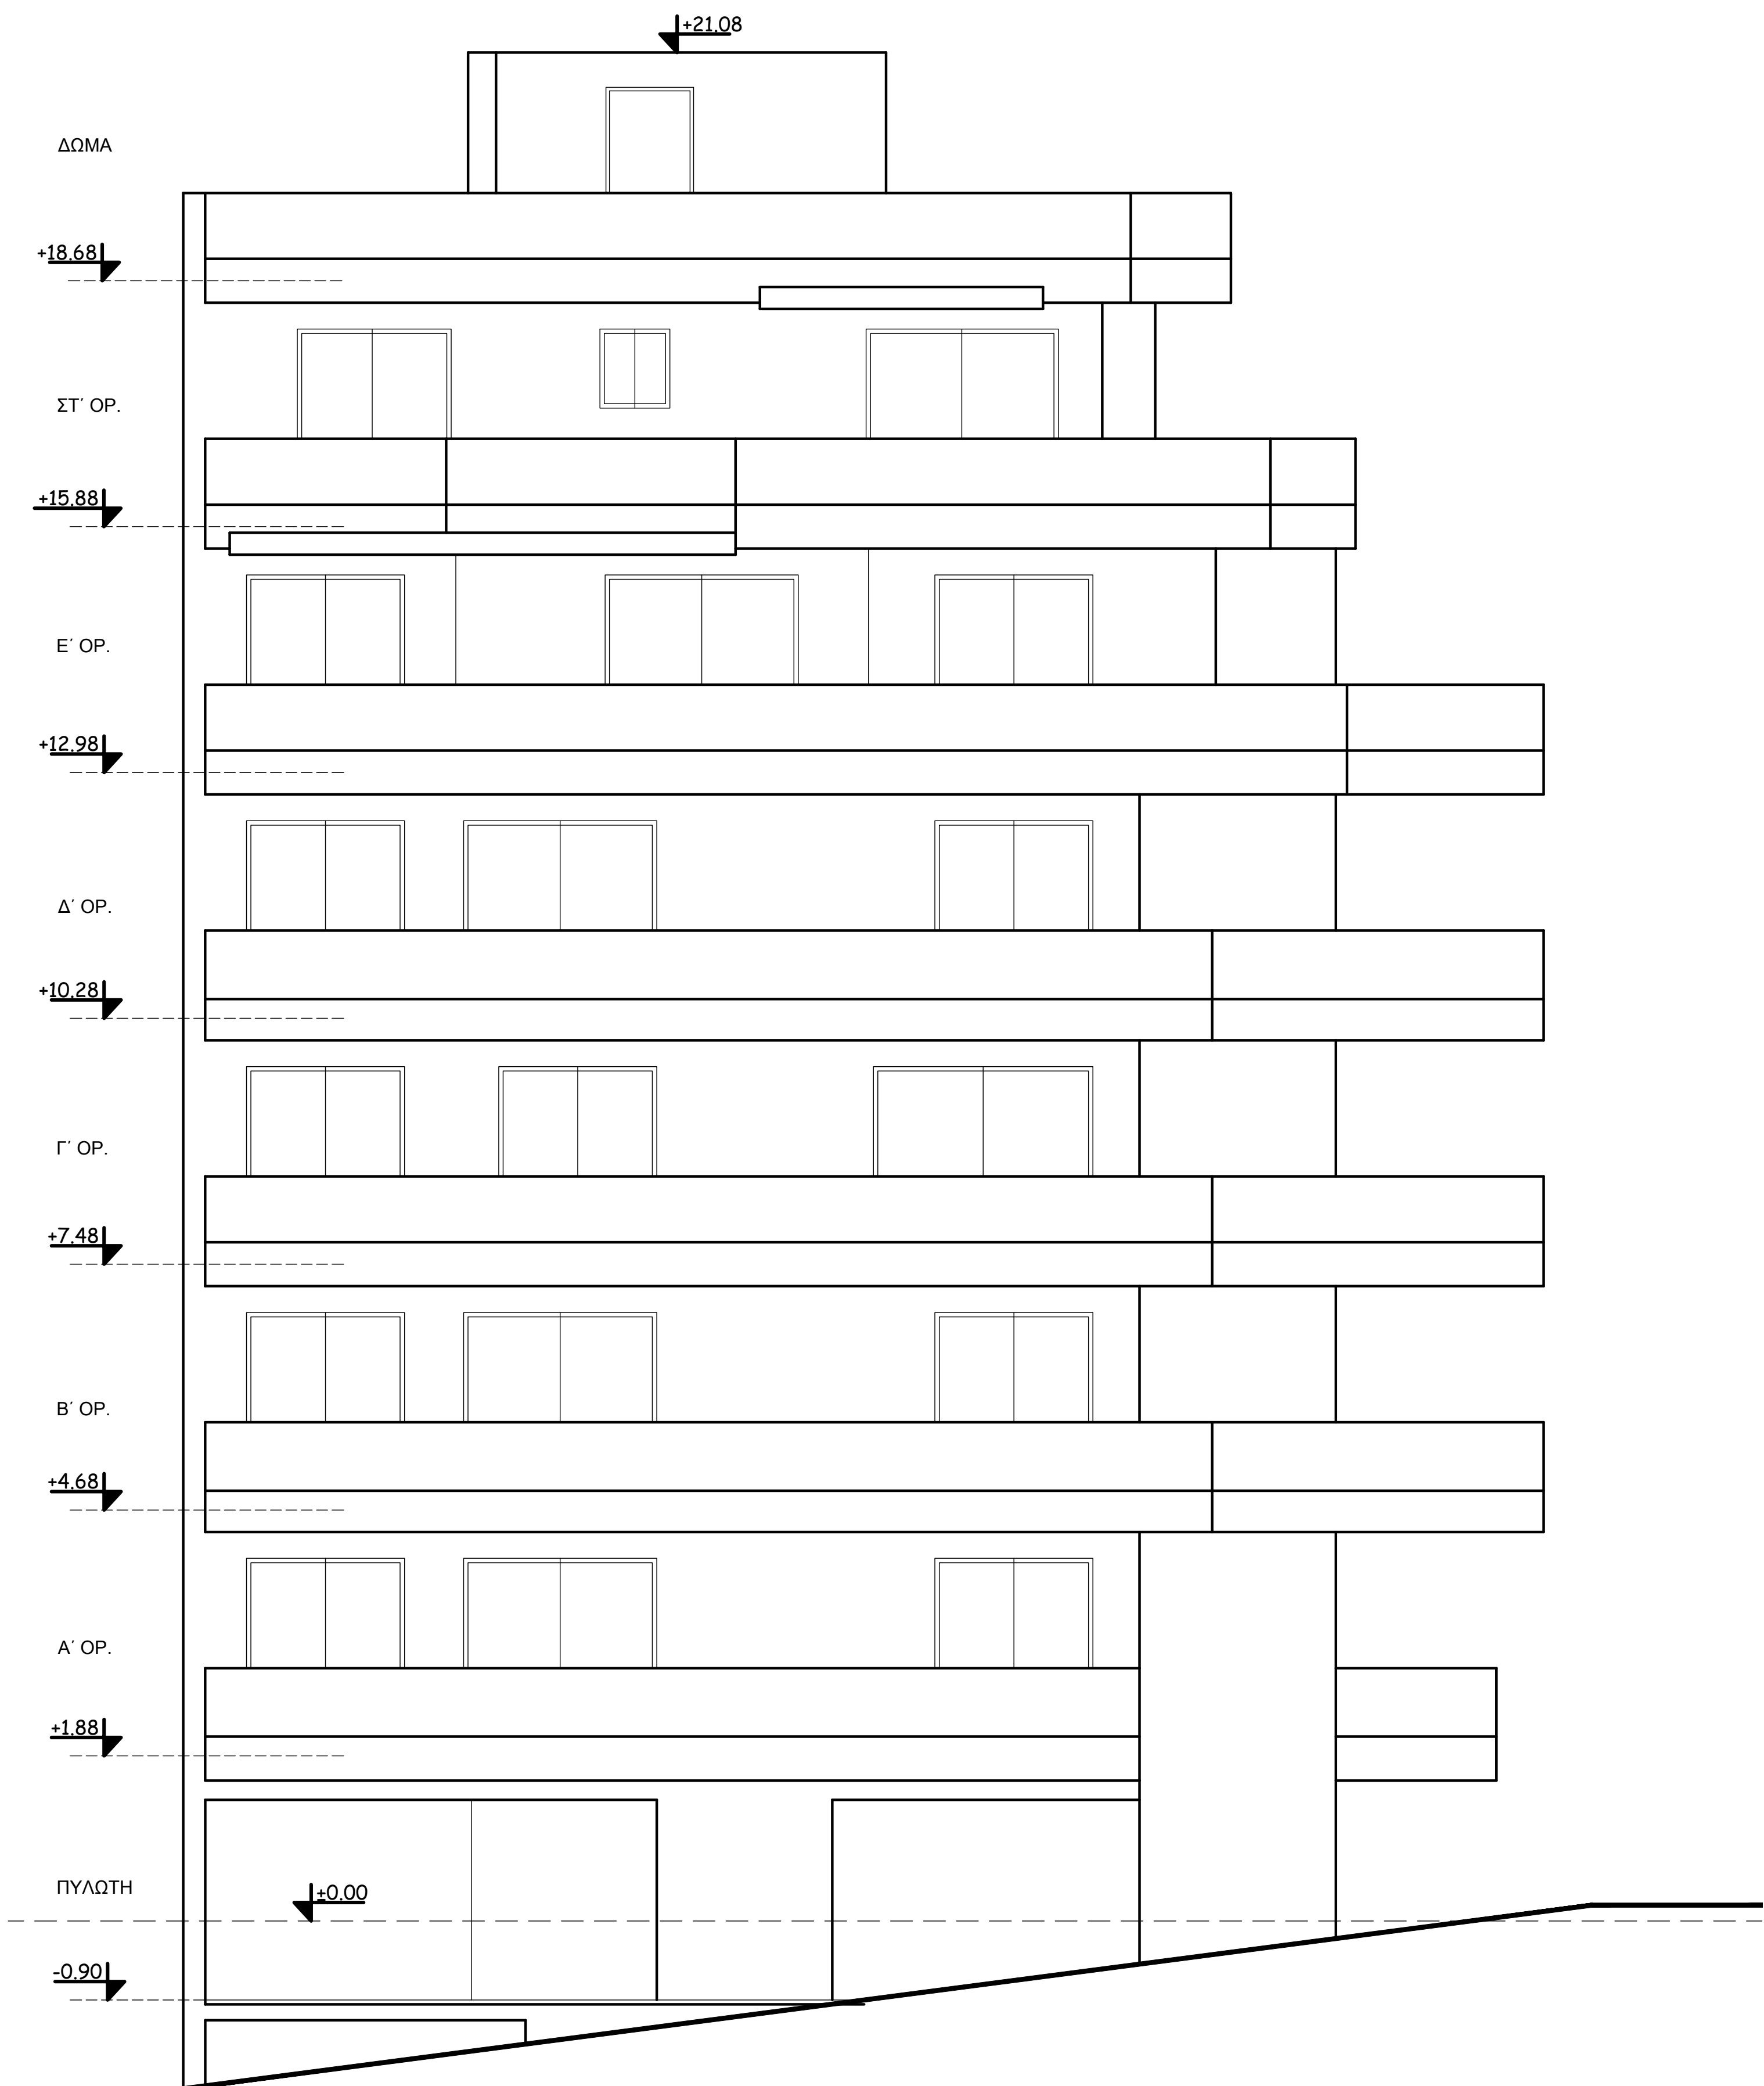


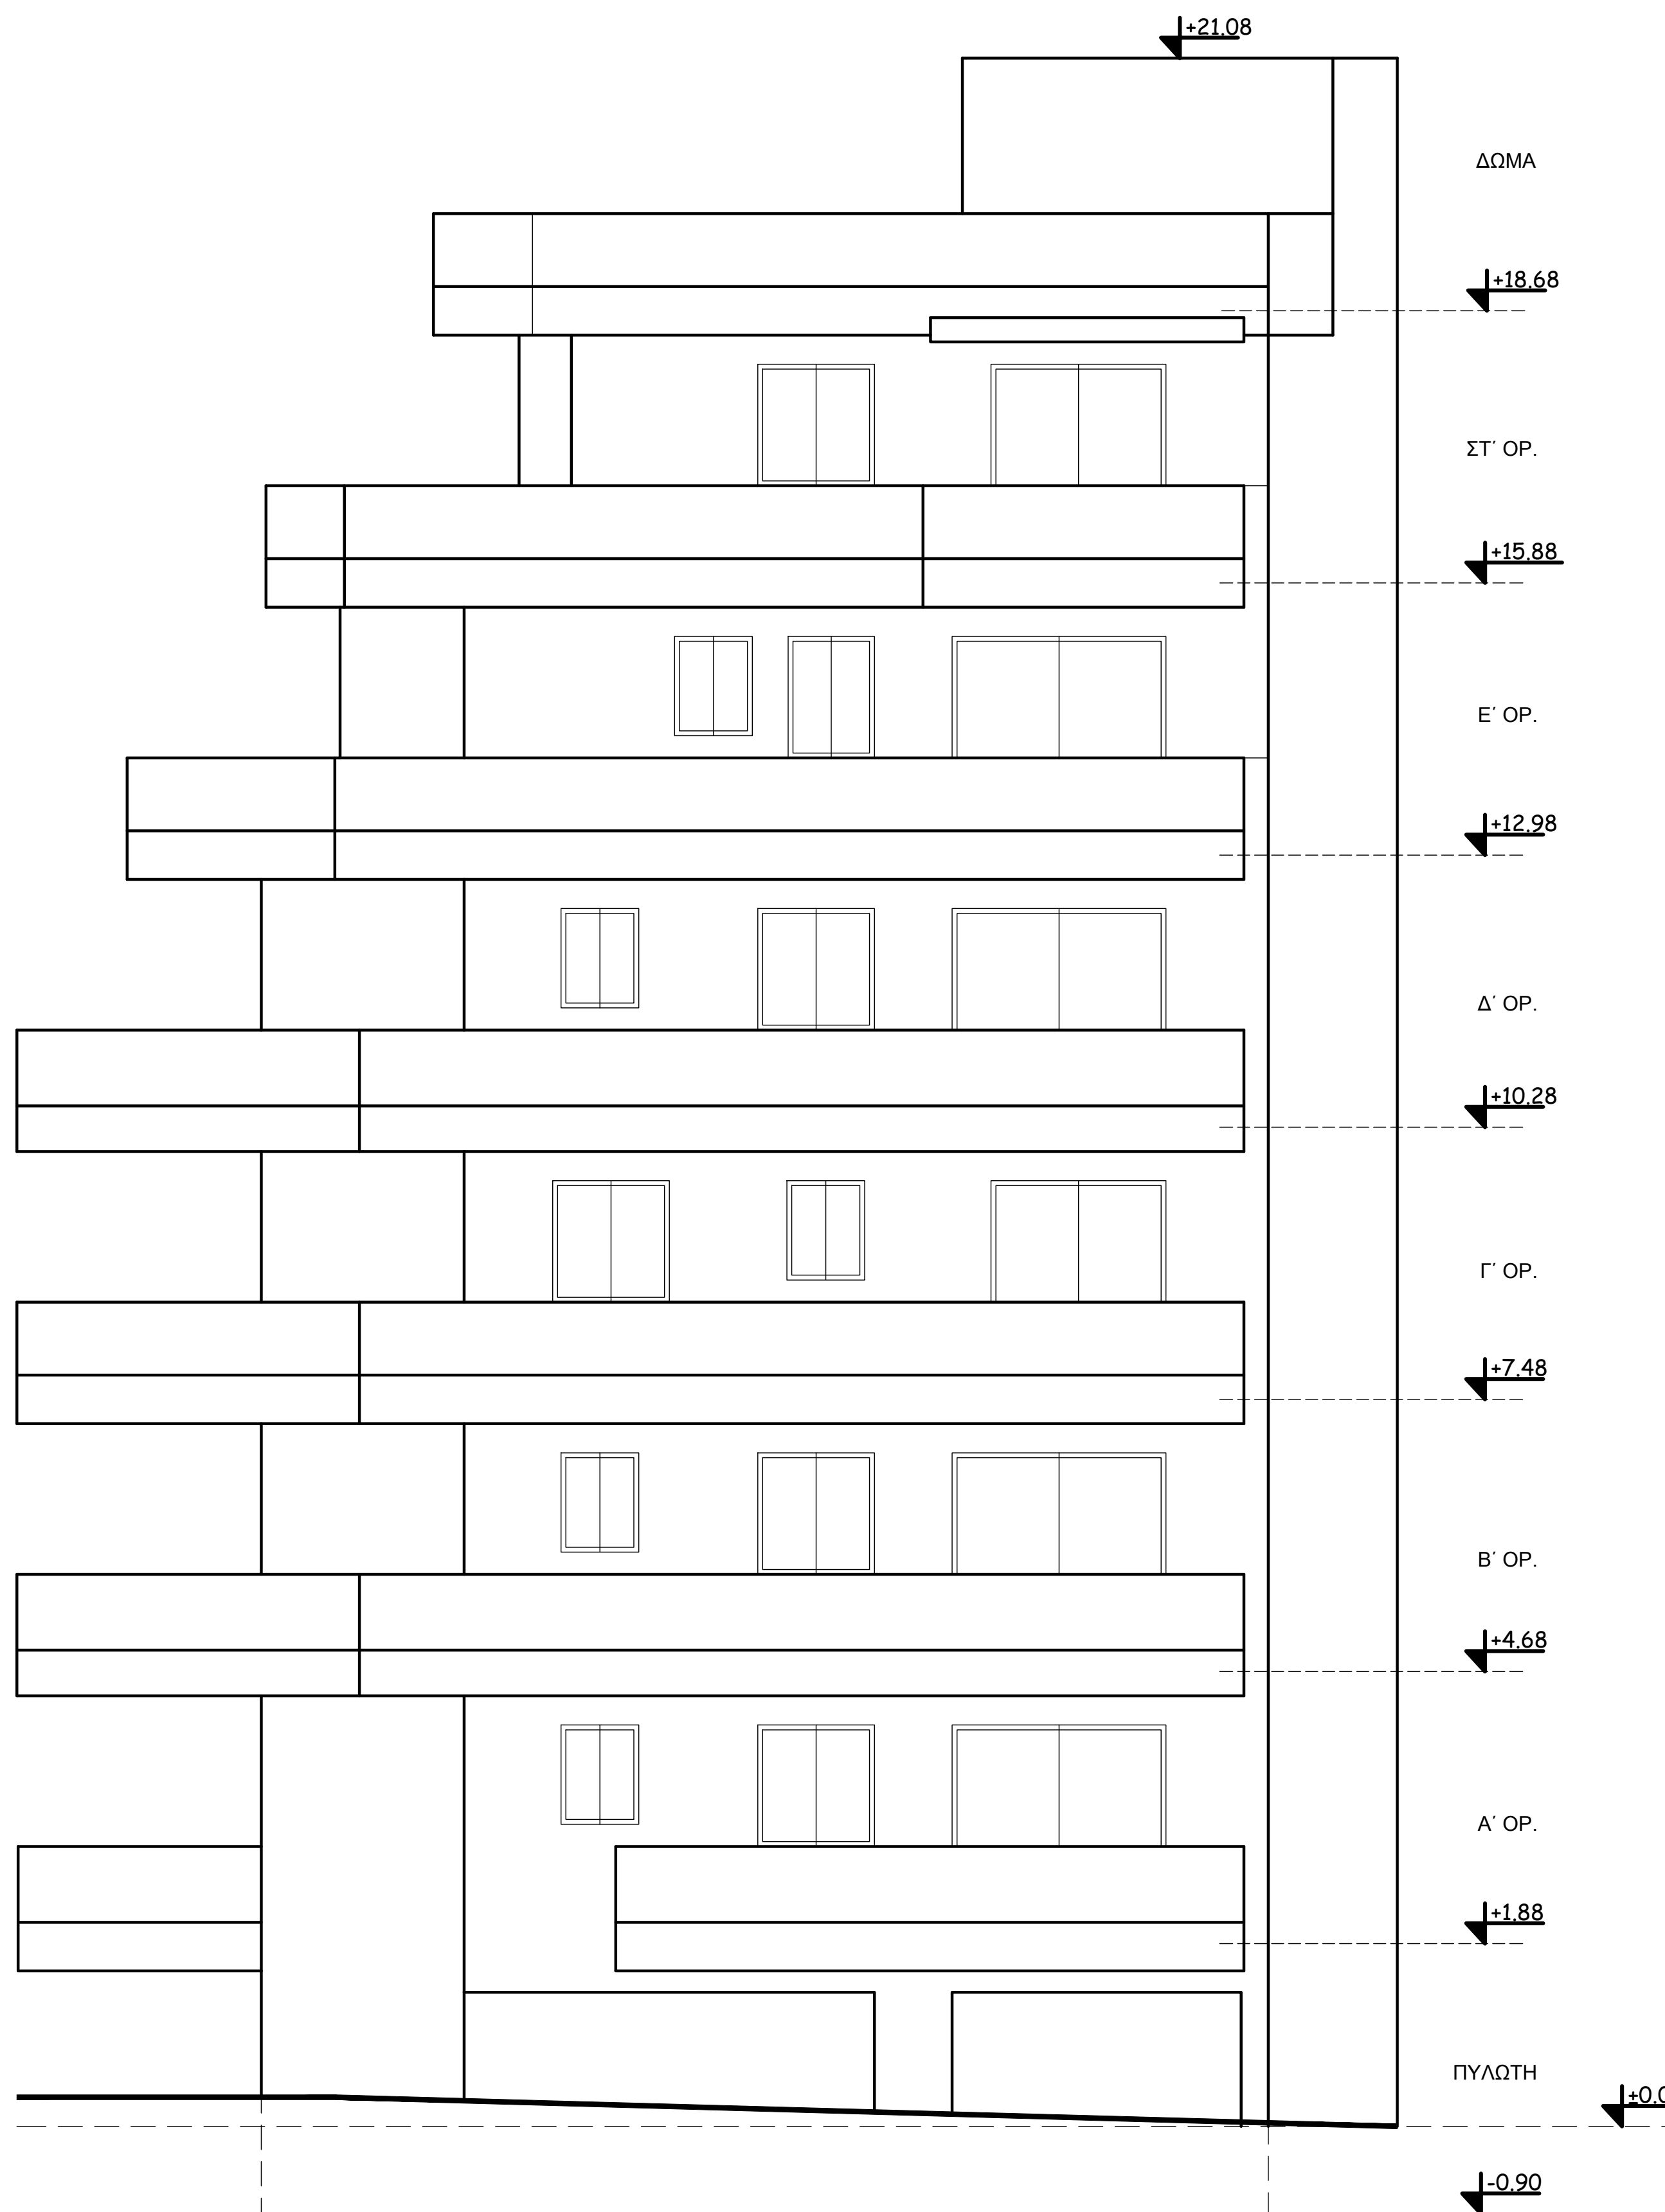

ΝΟΤΙΟΔΥΤΙΚΗ ΟΨΗ
(ΠΡΟΣΟΨΗ ΑΠΟ ΟΔΟ ΜΑΙΚΗΝΑ)

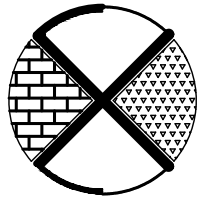

ΑΝΑΤΟΛΙΚΗ ΟΨΗ
(ΠΡΟΣΟΨΗ ΑΠΟ ΟΔΟ ΑΓ. ΓΕΡΑΣΙΜΟΥ)

Εργοδότης:	ΑΝΕΣΤΗΣ ΠΟΥΛΕΡΗΣ & ΣΙΑ Ο.Ε.		
Εργο:	ΝΕΑ ΕΞΑΘΡΟΦΗ ΠΟΛΥΚΑΤΟΙΚΙΑ ΕΠΙ ΠΥΛΩΤΗΣ ΜΕ ΥΠΟΓΕΙΟ & ΔΩΜΑ ΕΝΕΡΓΕΙΑΚΗΣ ΚΑΤΗΓ. Α+		
Θέση:	ΟΔΟΣ ΜΑΙΚΗΝΑ 146 κ.ΑΓ. ΓΕΡΑΣΙΜΟΥ Ο.Τ. 206 ΔΗΜΟΣ ΖΩΓΡΑΦΟΥ Π.Ε. ΚΕΝΤΡΙΚΟΥ ΤΟΜΕΑ - ΠΕΡΙΦΕΡΕΙΑ ΑΤΤΙΚΗΣ		
Μελετητές:	ΧΡΗΣΤΟΣ ΣΠΥΡΟΠΟΥΛΟΣ ΠΑΝΑΓΙΩΤΗΣ ΚΩΝΣΤΑΝΤΙΝΟΥ	πολ. μηχ. ηλεκτρ. μηχ.	
Θέμα σχεδίου:			
Ο Ψ Ε Ι Σ			
Έλεγχος			Θεώρηση
Χρόνος μελέτης	ΦΕΒΡΟΥΑΡΙΟΣ 2024	ΟΡΙΣΤΙΚΗ ΜΕΛΕΤΗ	
Κλίμακας	1:50	Αριθμός σχεδίου	
Έργονόμο - Υπομν.	Έργονόμο - Υπομν.		1/2
A7			