
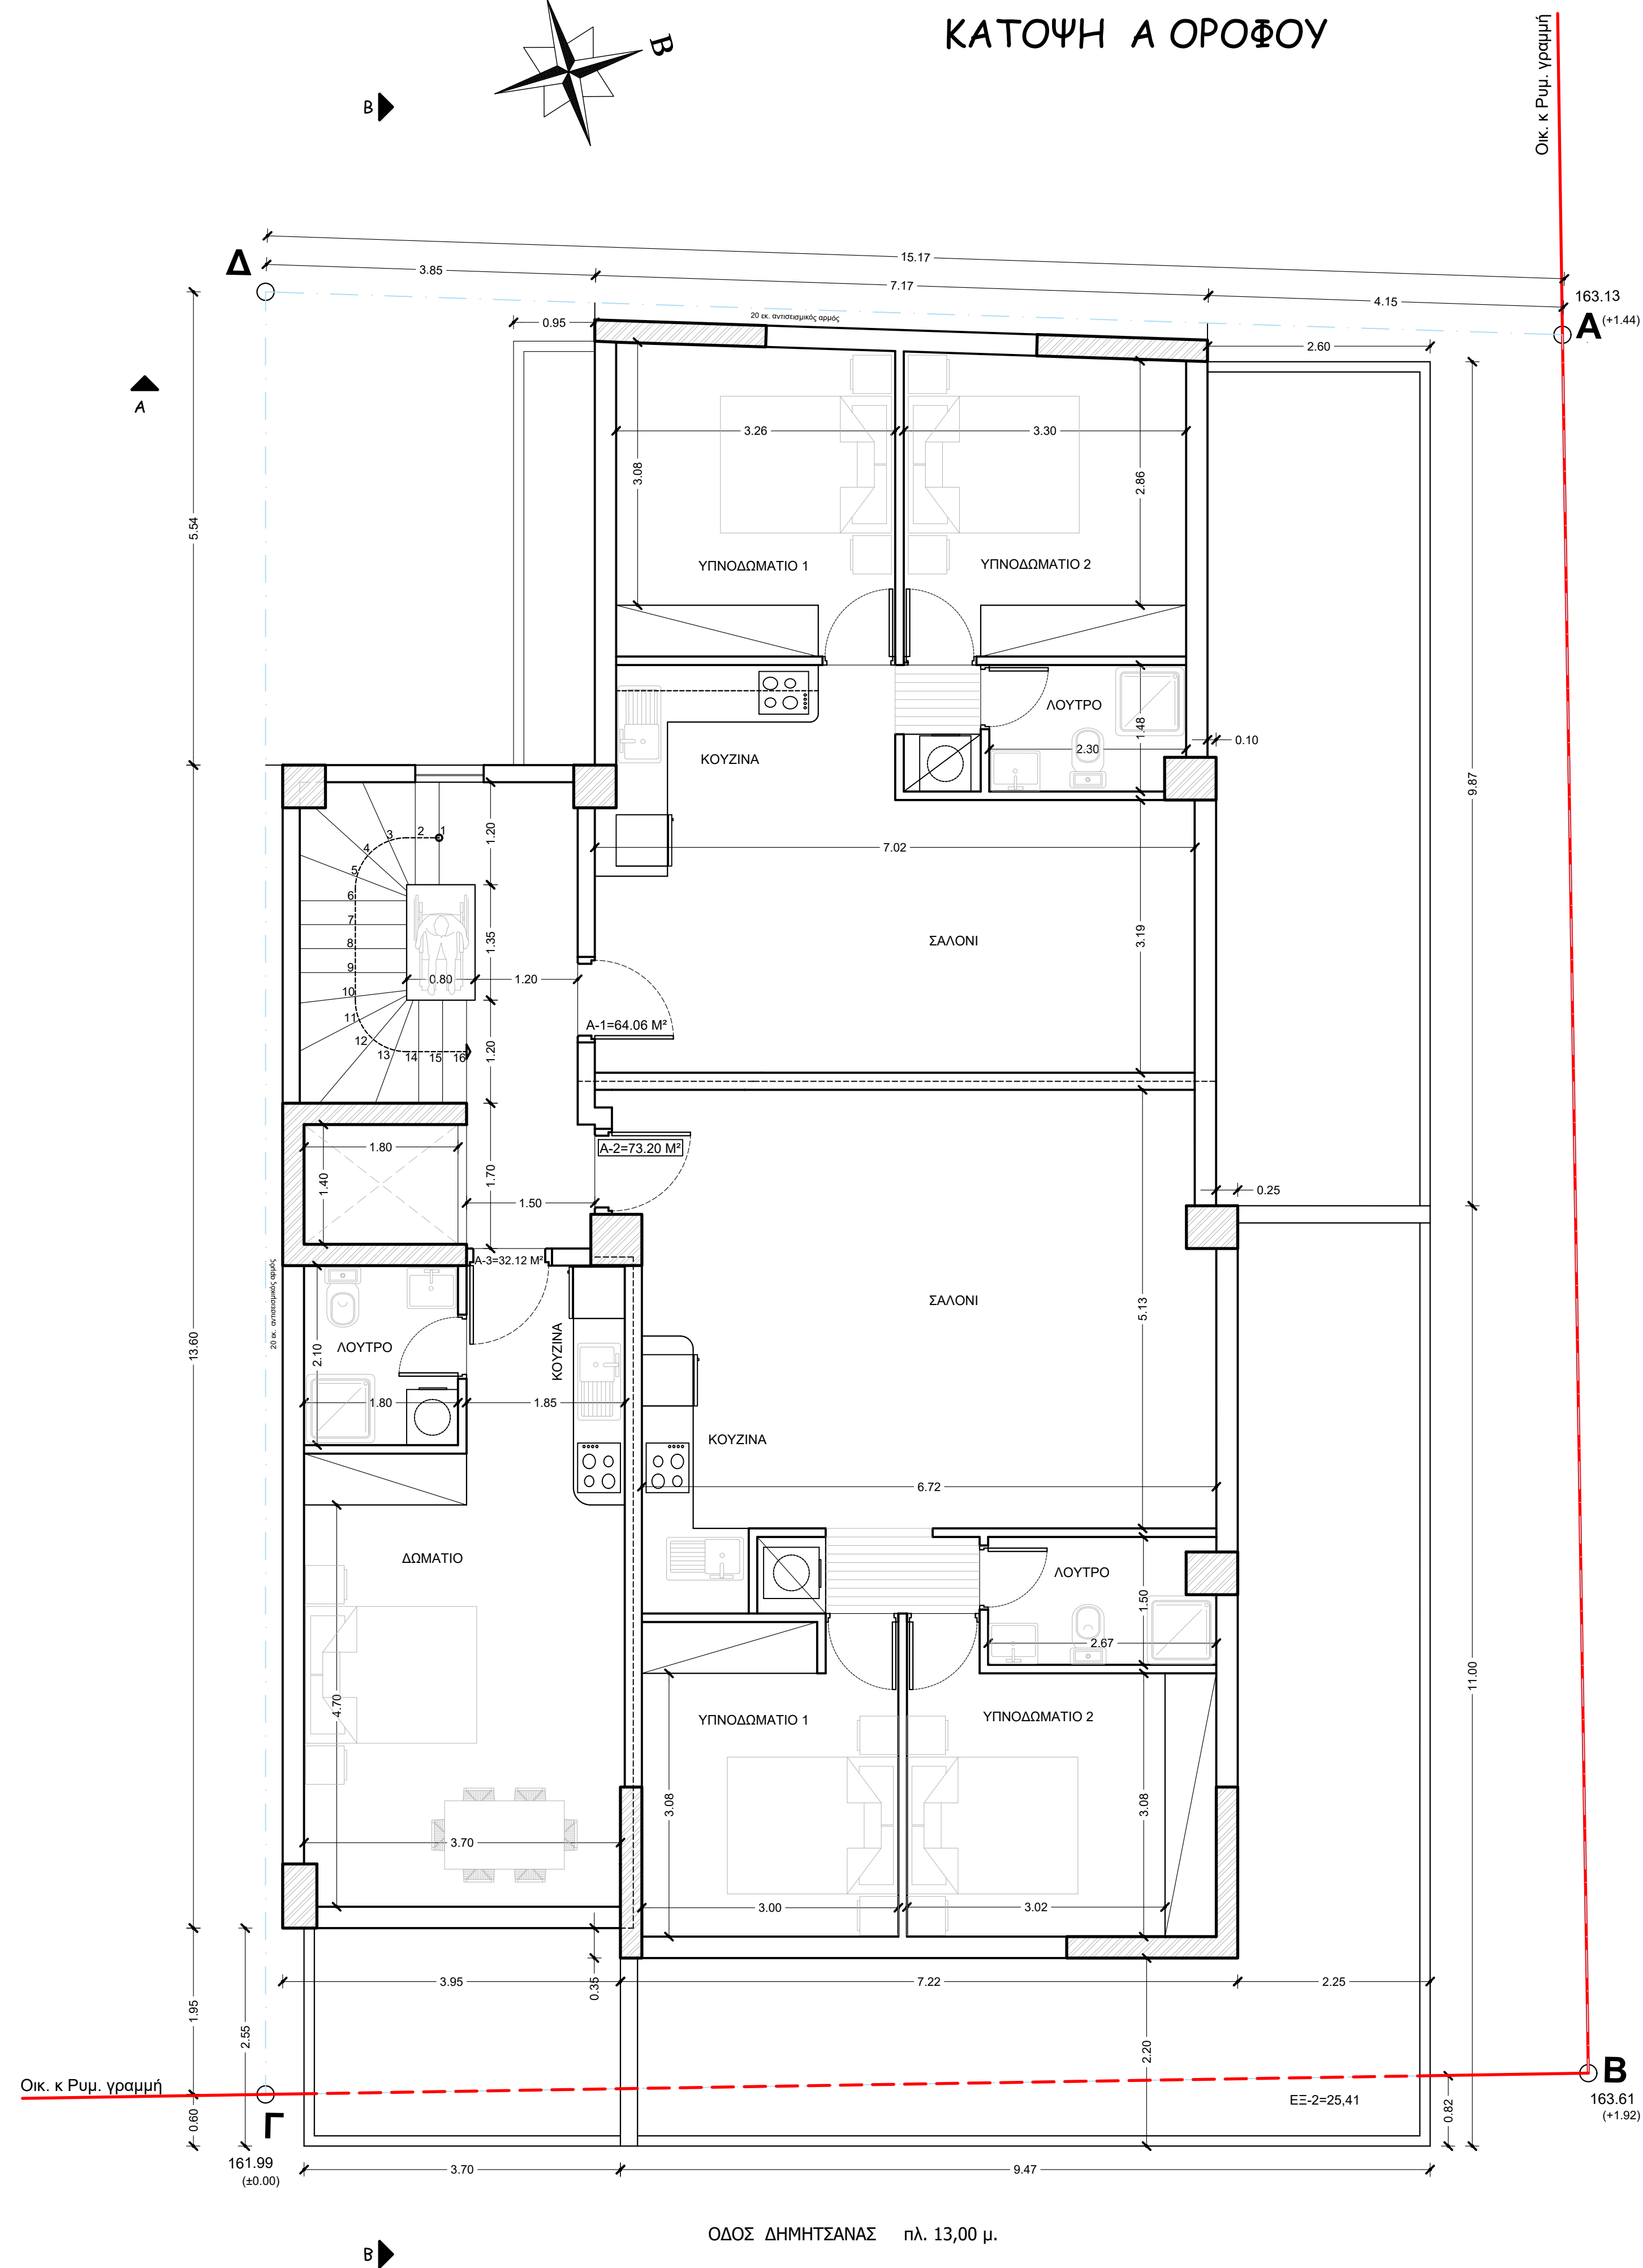


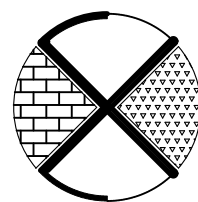

ΟΔΟΣ ΦΘΙΩΤΙΔΟΣ ΠΛ. 10,00 Μ.

Εργοδότης:	ΑΝΕΣΤΗΣ ΠΟΥΛΕΡΗΣ & ΣΙΑ Ο.Ε.		
Εργο:	ΝΕΑ ΟΚΤΑΩΡΟΦΗ ΠΟΛΥΚΑΤΟΙΚΙΑ ΕΠΙ ΠΥΛΩΤΗΣ ΜΕ 2 ΥΠΟΓΕΙΑ & ΔΩΜΑ		
Θέση:	ΟΔΟΣ ΔΗΜΗΤΣΑΝΑΣ 21 & ΦΘΙΩΤΙΔΟΣ 81 Ο.Τ. 79081 ΔΗΜΟΣ ΑΘΗΝΑΙΩΝ 7ο ΔΗΜΟΤΙΚΟ ΔΙΑΜΕΡΙΣΜΑ Π.Ε. ΚΕΝΤΡΙΚΟΥ ΤΟΜΕΑ - ΠΕΡΙΦΕΡΕΙΑ ΑΤΤΙΚΗΣ		
Μελετητές:	ΧΡΗΣΤΟΣ ΣΠΥΡΟΠΟΥΛΟΣ ΠΑΝΑΓΙΩΤΗΣ ΚΩΝΣΤΑΝΤΙΝΟΥ	πολ. μηχαν. ηλεκτρ. μηχαν.	
Θέμα σχεδίου: ΚΑΤΟΨΗ Α ΟΡΟΦΟΥ			
Έλεγχος Θεώρηση			
Χρόνος μελέτης	ΙΟΥΝΙΟΣ 2024	ΟΡΙΣΤΙΚΗ ΜΕΛΕΤΗ	
Κλίμακες	1:50	Αριθμός σχεδίου	
Σφραγίδα - Υπογραφή			1 2 A6